


履歴 CAREER					
符号	改訂理由	日付	符号	改訂理由	日付
MARKS	ALTERATION	DATE	MARKS	ALTERATION	DATE
△			△		
△			△		
△			△		
△			△		

製	納	機	名	台	日	製
ORDER NO.	CUSTOMER	NAME OF MACHINE	ITEM	QTY	DATE	DESIGN

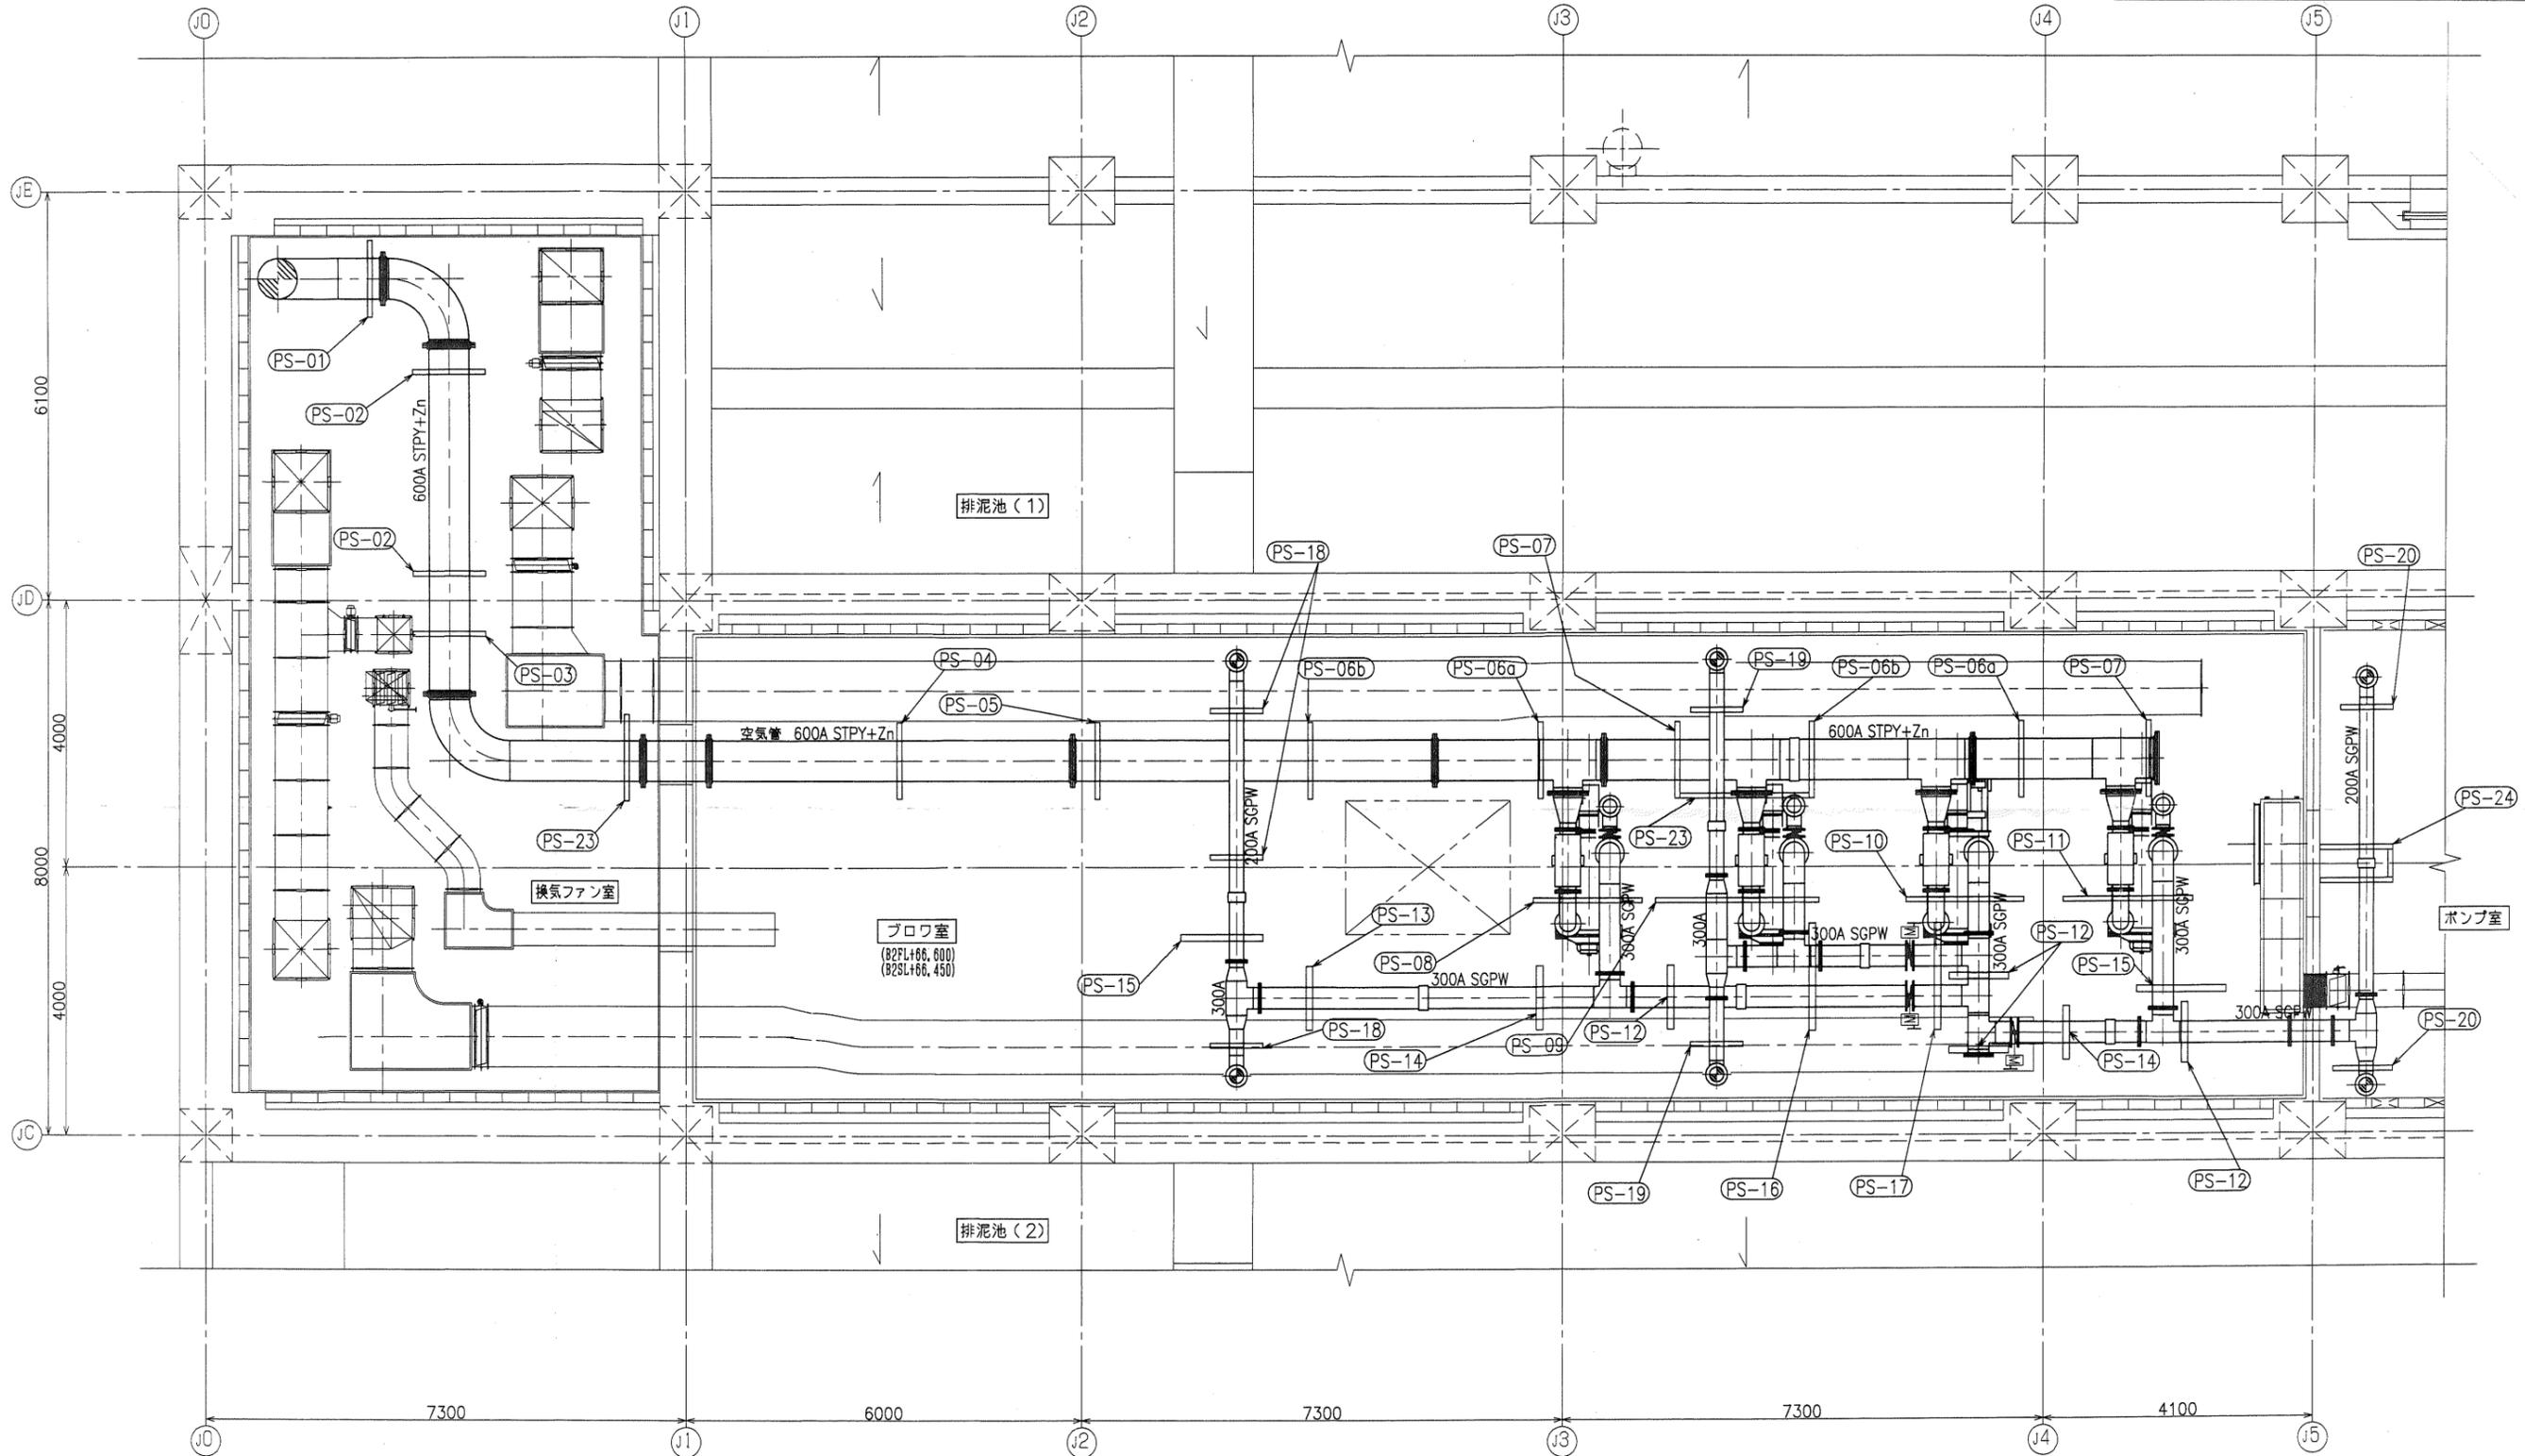

地下2階平面図

撤去機器配管詳細図(参考)

詳細範囲は提案によるものとするが、
 施工にあたっては監督員と協議の上決定すること。



品番	部	材	個数	仕上重量	備
PARTS NO.	NAME OF PARTS	MATERIAL	NO. REQD.	WEIGHT (KG)	REMARKS
納入先 CUSTOMER 長橋上水道企業団 平成16年度 民生安定事業第4期工事 浄水設備工事					
製 東上設 伊藤 片田 片田 大竹					
製 0006 P1-212					
製 44-0006					

